


Projet coté du lotissement.

Rapport P/S

Minimum	$\frac{300}{60 \times 25}$
Maximum	$\frac{7500}{60 \times 25}$

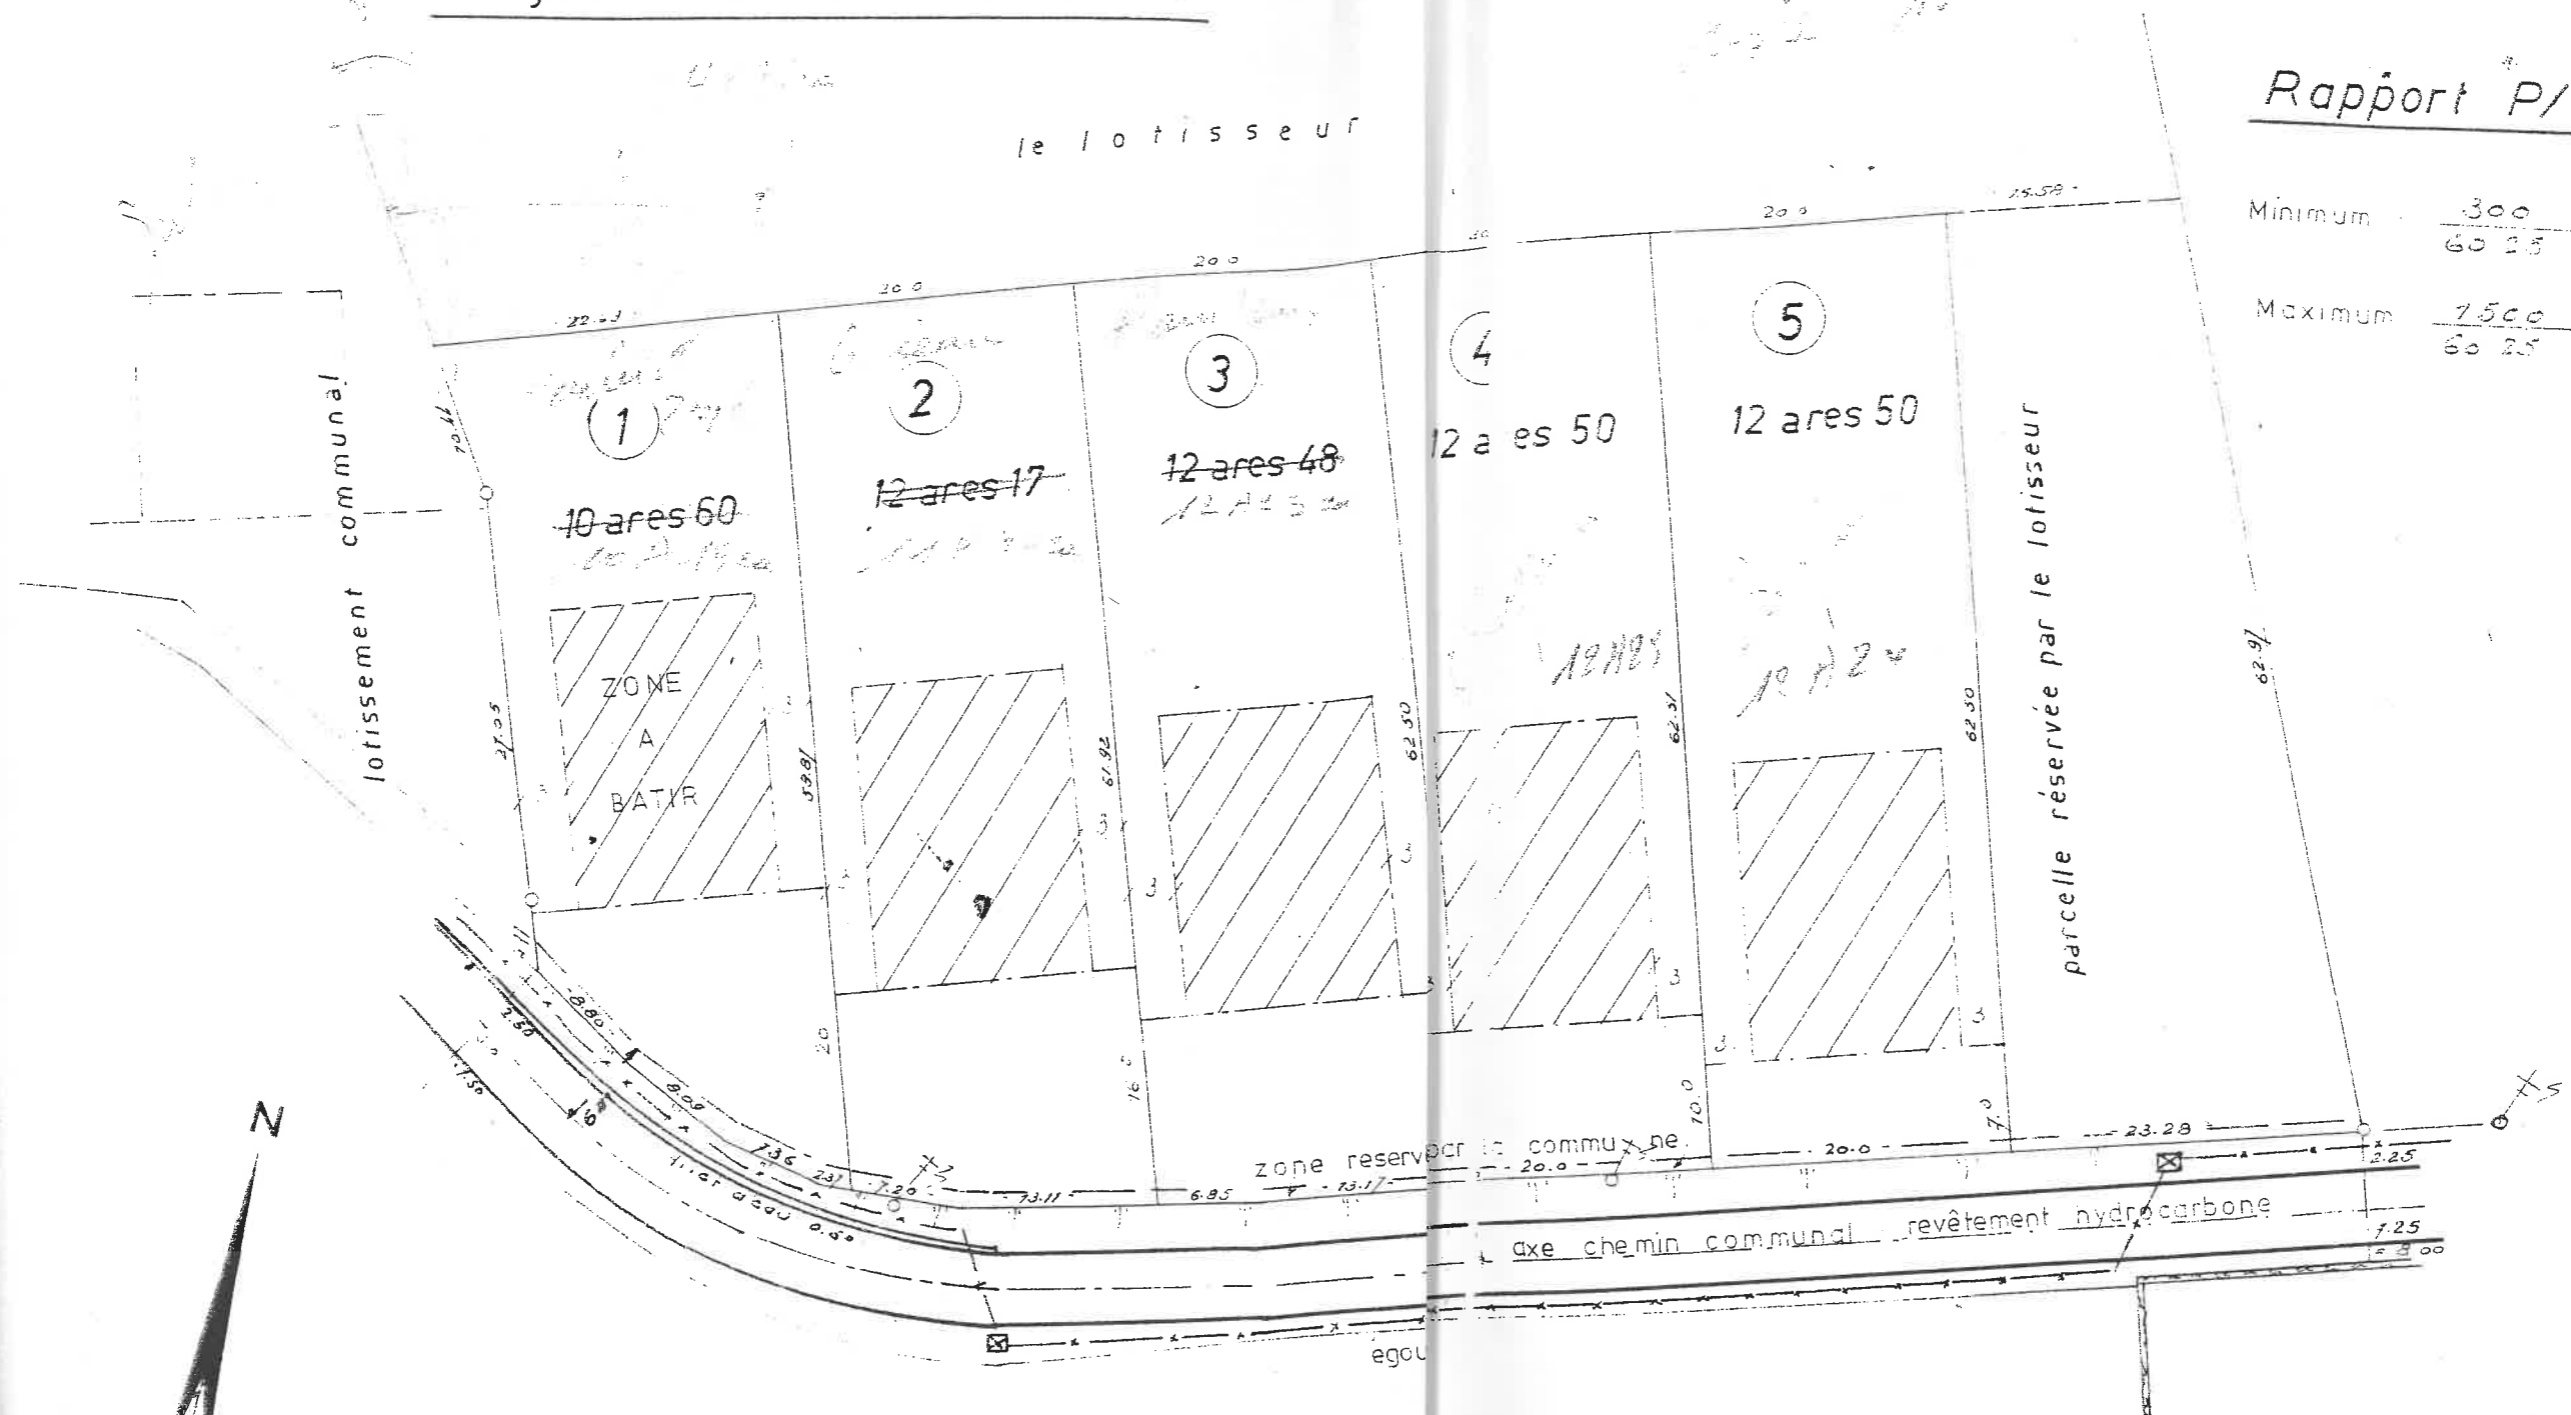

NB. les superficies lot sont calculées graphiquement, elles seront déterminées exactement avec plan et tags par un mesurage au tur et a mesure de la réalisation des lots, aucun lots ne peut être vendu sur base de ce plan.

Enregistré à Dinant  
 le \_\_\_\_\_  
 vol. \_\_\_\_\_ fol. \_\_\_\_\_ case \_\_\_\_\_  
 rôle \_\_\_\_\_ renvoi \_\_\_\_\_  
 Reçu: \_\_\_\_\_

Le Receveur,

FLAHAUX

*[Handwritten signature]*  
 [Stamp]

ECHELLE: 1/500