


▼ Rez-de-chaussée

SURFACE TOTALE : 91.23 m² • SURFACE HABITABLE : 91.23 m² • PIÈCES : 8

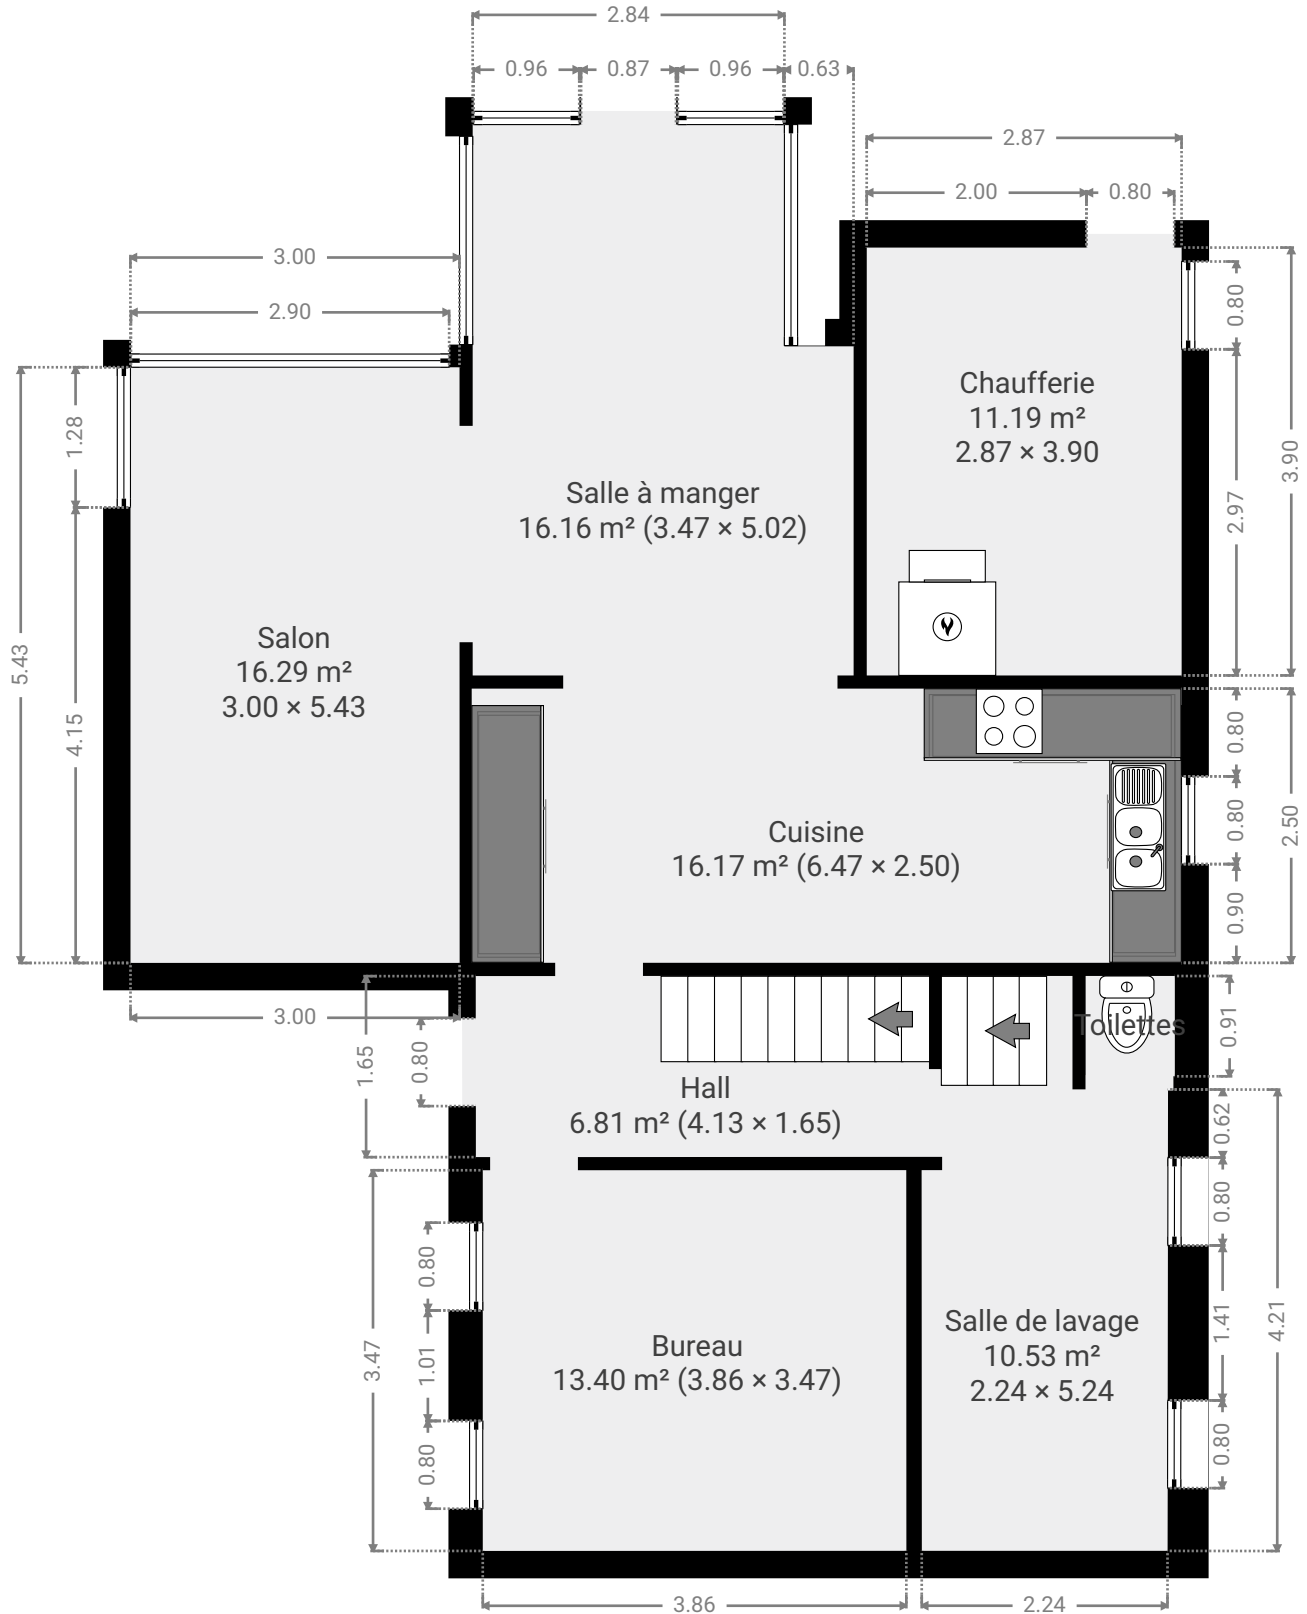

CE PLAN EST FOURNI EN LETAT SANS GARANTIE D'AUCUNE SORTE. Notavisit N'ACCORDE AUCUNE GARANTIE, Y COMPRIS, SANS S'Y LIMITER, DES GARANTIES QUANT À LA QUALITE ET À LA PRÉCISION DES DIMENSIONS.


0 1 2 3m

1:69

Page 1/3

▼ 1er étage

SURFACE TOTALE : 66.42 m² • SURFACE HABITABLE : 66.42 m² • PIÈCES : 8

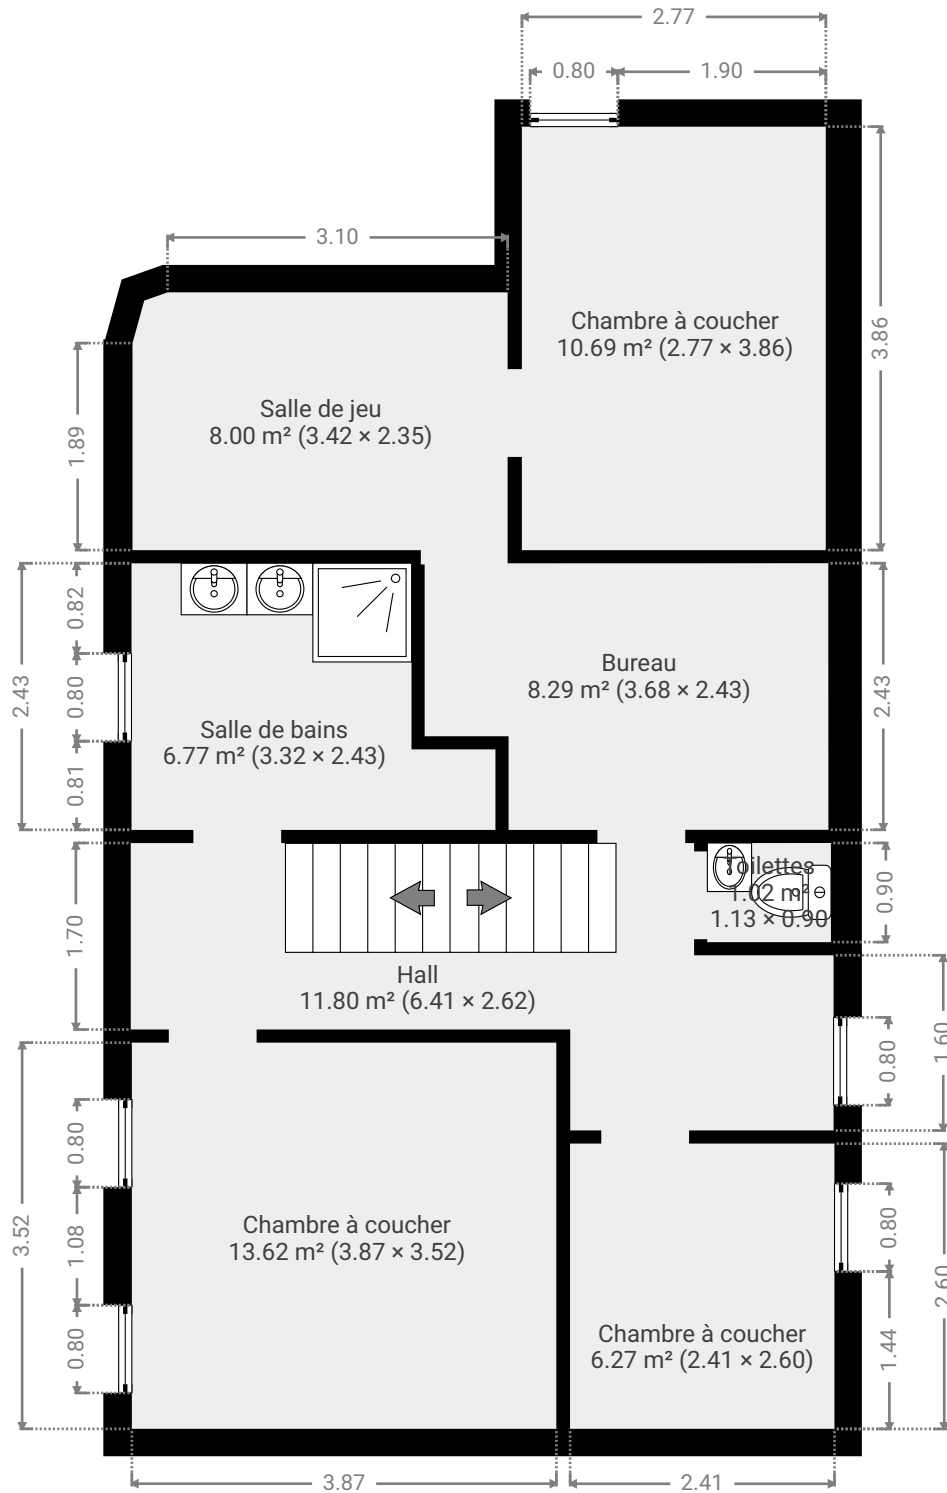

CE PLAN EST FOURNI EN LETAT SANS GARANTIE D'AUCUNE SORTE. Notavisit N'ACCORDE AUCUNE GARANTIE, Y COMPRIS, SANS S'Y LIMITER, DES GARANTIES QUANT À LA QUALITE ET À LA PRÉCISION DES DIMENSIONS.

0 1 2 3m
1:69
Page 2/3

▼ 2e étage

SURFACE TOTALE : 48.37 m² • SURFACE HABITABLE : 48.37 m² • PIÈCES : 1

